

CHALLENGE RIVIERA DEL CORALLO ALGHERO


2^a EDIZIONE

PISTA SCALA 1:500


SISTEMI DI SICUREZZA

LEGENDA


- CP_n COMMISSARIO PERCORSO
- ⊕ ESTINTORE
- ⊕⊕ ESTINTORE CARRELLATO
- ☒ AMBULANZA
- ⊕ TAVOLO CRONOMETRISTI
- ⊕ ROTOBALLE
- BIRILLI CON PENALITA' 10"

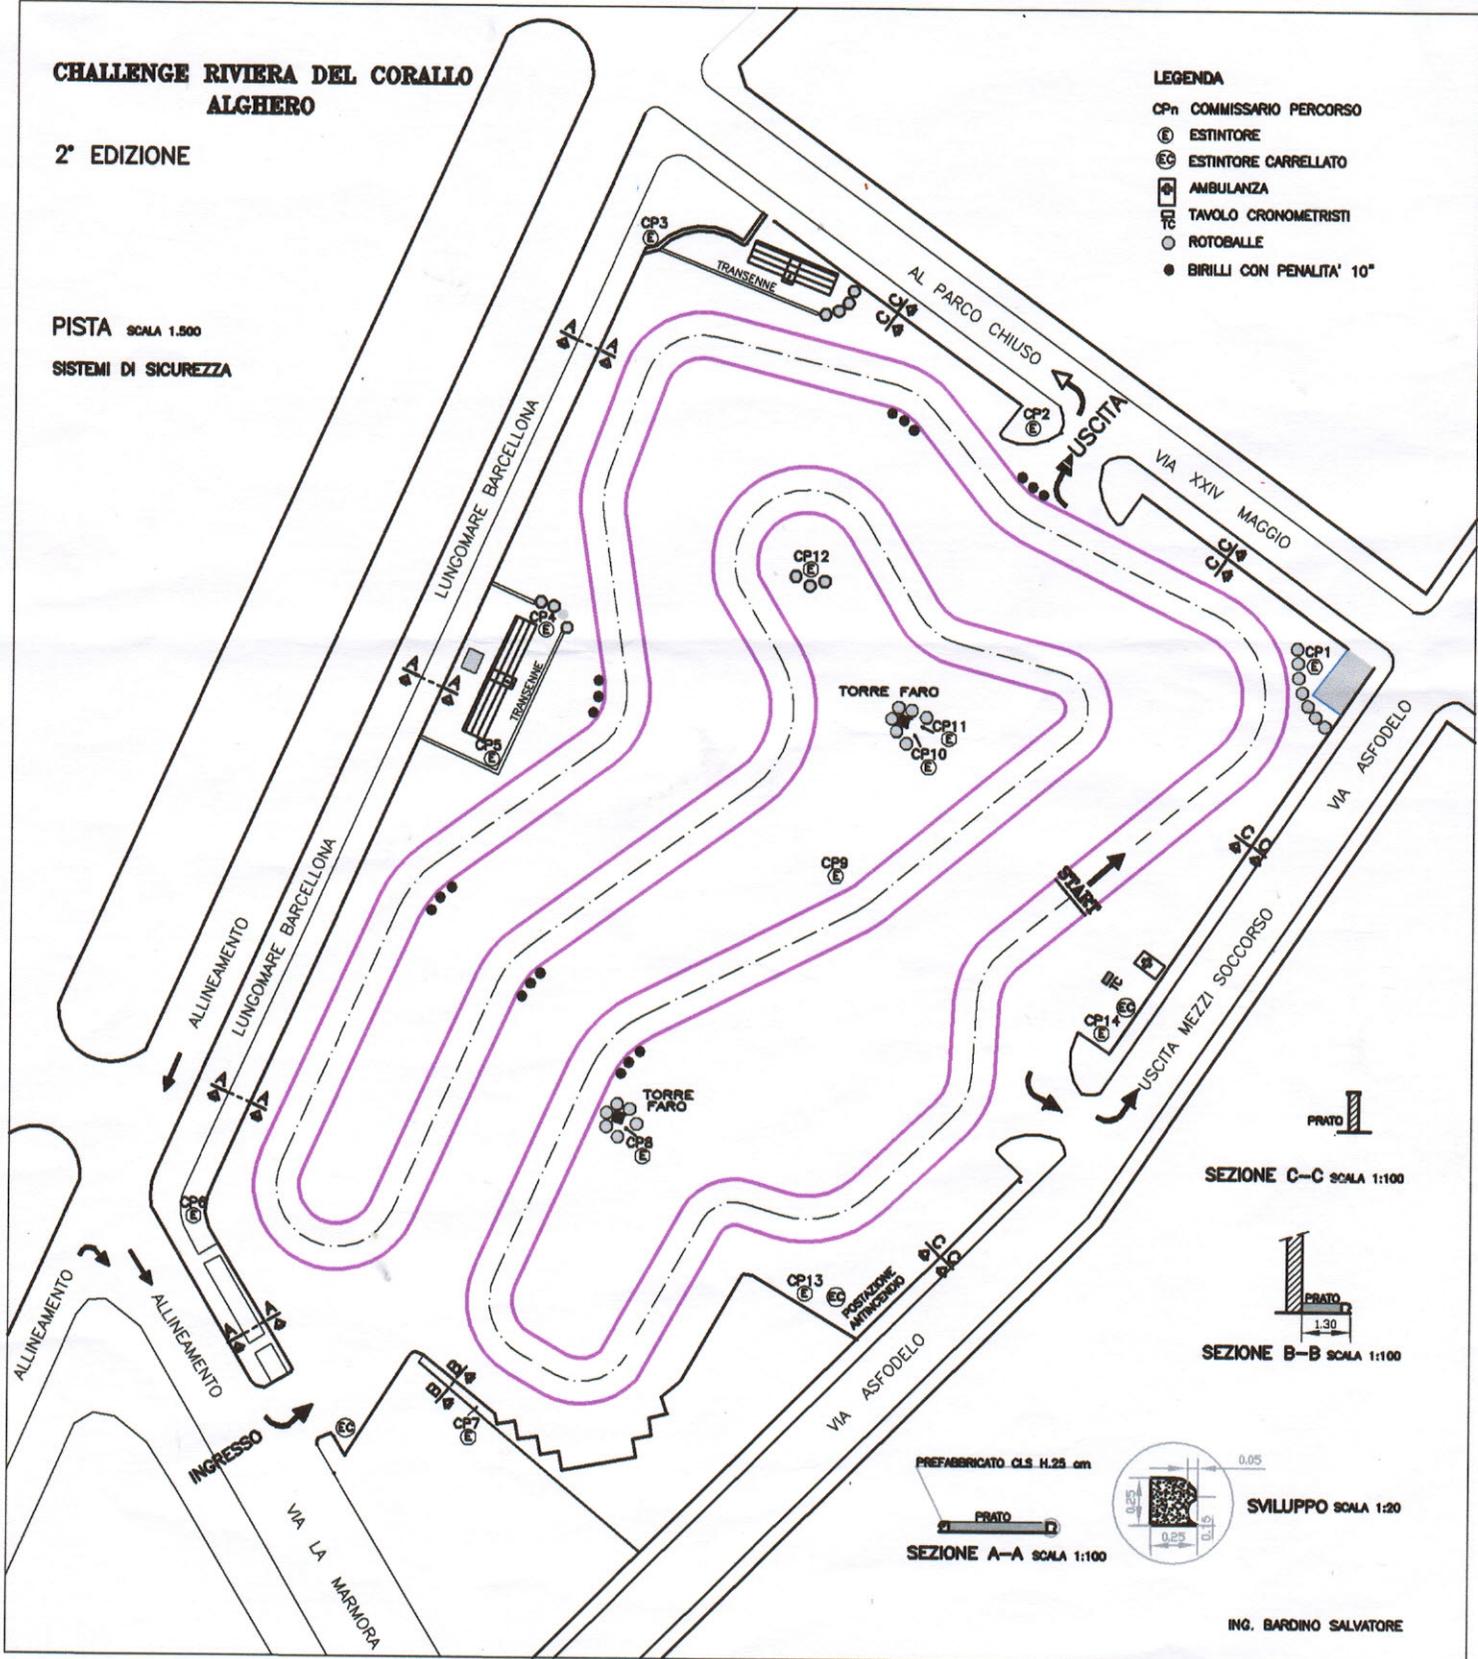

SEZIONE C-C SCALA 1:100

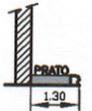

SEZIONE B-B SCALA 1:100

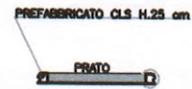

SEZIONE A-A SCALA 1:100



SVILUPPO SCALA 1:20

ING. BARDINO SALVATORE